




WIŚLANE TARASY 2.0

1. Wymiary pomieszczeń, lokalizację przyborów sanitarnych i inne podano na podstawie projektu budowlanego. W trakcie realizacji mogą wystąpić różnice wymiarów i usytuowania elementów w stosunku do stanu wynikającego z projektu, związane ze specyfiką prac budowlanych.

2. Wymiary są obliczone w świetle pionowych przegród w stanie wykończonym, przy uwzględnieniu tynków i okładzin o grubości ok. 1 cm, na poziomie podłogi, bez uwzględnienia listew przypodłogowych, progów itp.

3. Powierzchnia użytkowa lokali oraz pomieszczeń określona jest na podstawie Rozporządzenia Ministra Rozwoju z dnia 11 września 2020r. w sprawie szczegółowego zakresu i formy projektu budowlanego (Dz.U. 2020 poz.1609 z późniejszymi zmianami), z uwzględnieniem normy PN-ISO 9836:2022-07

4. Przedstawiona aranżacja lokalu jest przykładowa (standard oferowany do sprzedaży nie obejmuje schodów, mebli, wykończenia podłóg, wyposażenia kuchni, łazienek itp.), ma wyłącznie charakter informacyjno-poglądowy i nie stanowi oferty w rozumieniu Kodeksu Cywilnego.

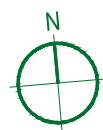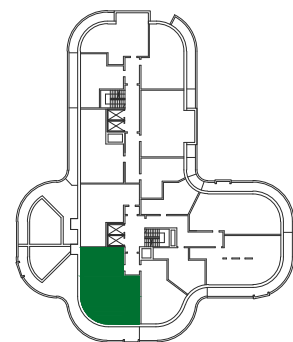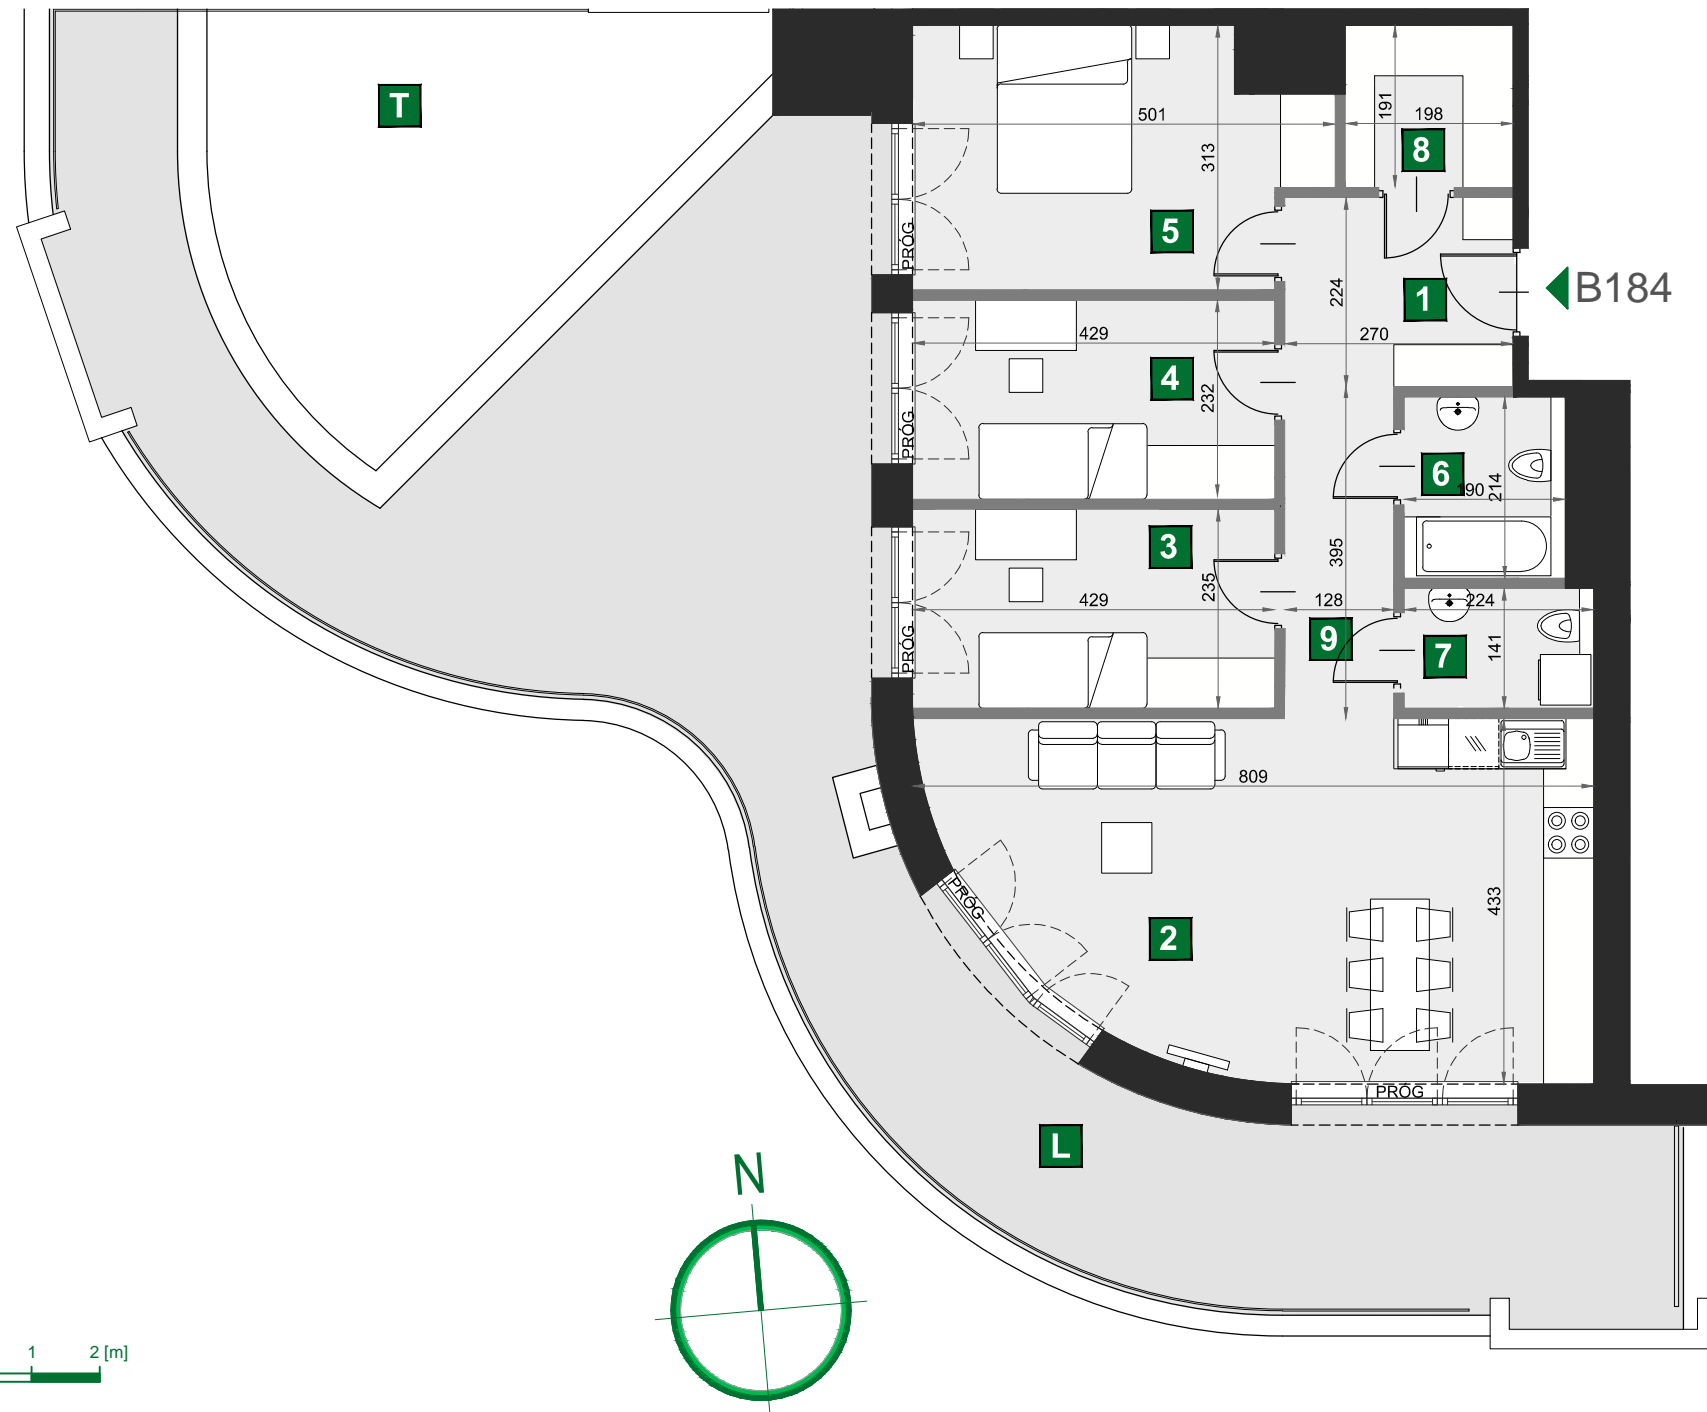

0 1 2 [m]

B184

budynek	C
piętro	8
mieszkanie	B184
liczba pokoi	4

1	przedpokój	5,08 m ²
2	pokój dzienny z aneksem kuch	30,62 m ²
3	sypialnia	10,08 m ²
4	sypialnia	10,08 m ²
5	sypialnia	13,82 m ²
6	łazienka	4,07 m ²
7	wc	3,16 m ²
8	garderoba	3,78 m ²
9	komunikacja	5,08 m ²

L	loggia	69,32 m ²
T	taras zielony	23,91 m ²

powierzchnia 85,77 m²