


WIŚLANETARASY 2.0

1. Wymiary pomieszczeń, lokalizację przyborów sanitarnych i inne podano na podstawie projektu budowlanego. W trakcie realizacji mogą wystąpić różnice wymiarów i usytuowania elementów w stosunku do stanu wynikającego z projektu, związane ze specyfiką prac budowlanych.

2. Wymiary są obliczone w świetle pionowych przegród w stanie wykończonym, przy uwzględnieniu tynków i okładzin o grubości ok. 1 cm, na poziomie podłogi, bez uwzględnienia listew przypodłogowych, progów itp.

3. Powierzchnia użytkowa lokali oraz pomieszczeń określona jest na podstawie Rozporządzenia Ministra Rozwoju z dnia 11 września 2020r. w sprawie szczegółowego zakresu i formy projektu budowlanego (Dz.U. 2020 poz.1609 z późniejszymi zmianami), z uwzględnieniem normy PN-ISO 9836:2022-07

4. Przedstawiona aranżacja lokalu jest przykładowa (standard oferowany do sprzedaży nie obejmuje schodów, mebli, wykończenia podłóg, wyposażenia kuchni, łazienek itp.), ma wyłącznie charakter informacyjno-poglądowy i nie stanowi oferty w rozumieniu Kodeksu Cywilnego.

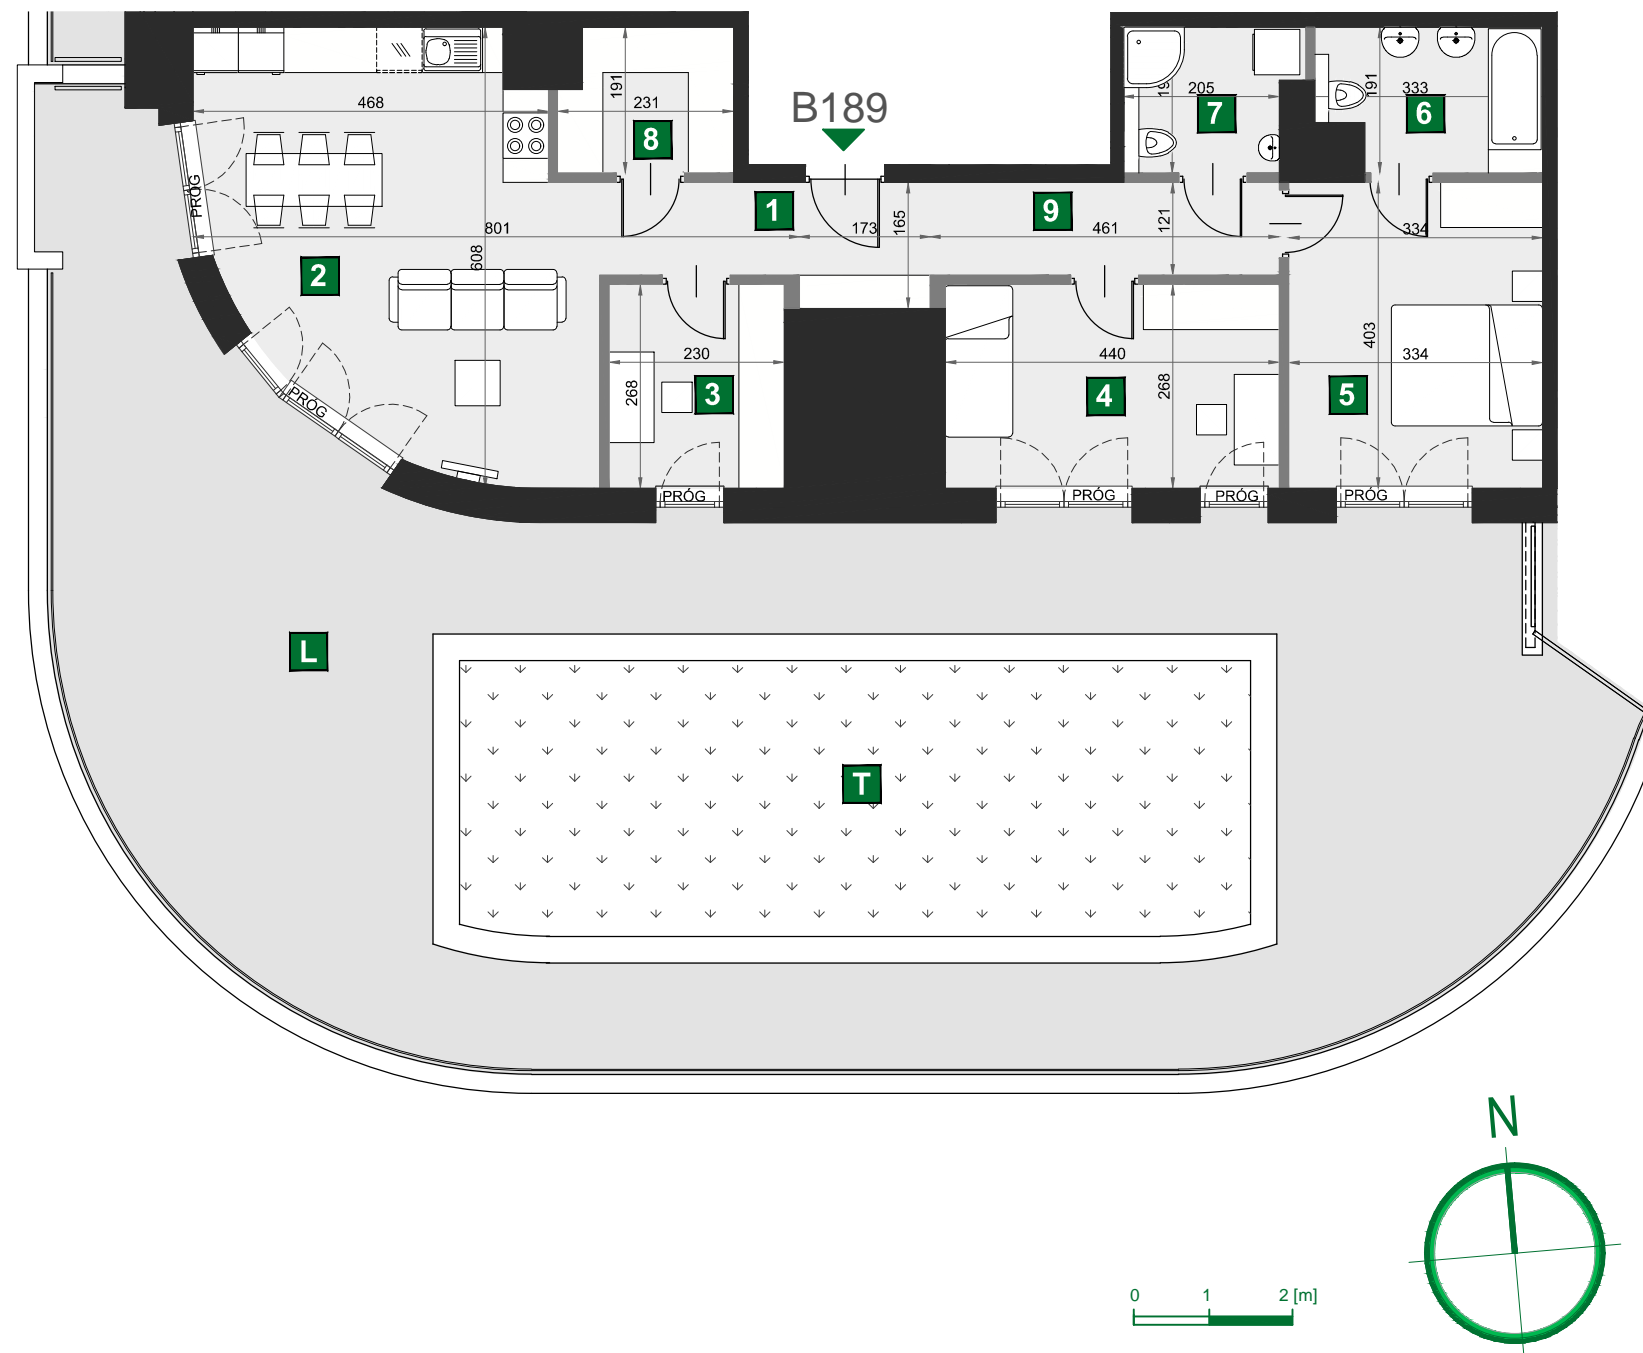

B189

budynek C
piętro 9
mieszkanie B189
liczba pokoi 4

| | | |
|---|------------------------------|----------------------|
| 1 | przedpokój | 5,82 m ² |
| 2 | pokój dzienny z aneksem kuch | 26,19 m ² |
| 3 | gabinet | 6,16 m ² |
| 4 | sypialnia | 11,79 m ² |
| 5 | sypialnia | 13,46 m ² |
| 6 | łazienka | 5,27 m ² |
| 7 | łazienka | 4,13 m ² |
| 8 | garderoba | 4,14 m ² |
| 9 | komunikacja | 5,57 m ² |

| | | |
|---|---------------|----------------------|
| L | loggia | 97,44 m ² |
| T | taras zielony | 38,06 m ² |

powierzchnia 82,53 m²